


# TÖRÖKSZENTMIKLÓS

## VÁROS

Településrendezési tervének  
módosítása

M = 1: 2000

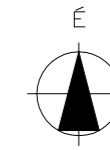

### Jelmagyarázat

- |         |           |  |
|---------|-----------|--|
| meglévő | tervezett |  |
|         |           | beépített és beépítésre szánt, illetőleg beépítésre nem szánt terület határa |
|         |           | szennyvíz távvezeték nyomvonala  |
|         |           | távközlési gerincábról   |

### Területfelhasználási módok beépítésre szánt területek


- |         |           |   |
|---------|-----------|---|
| meglévő | tervezett |   |
|         |           | különleges terület (szennyvíztisztító telep)<br>sz = 1,0 m <sup>2</sup> /m <sup>2</sup> |

### beépítésre nem szánt területek

- |  |                                 |
|--|---------------------------------|
|  | általános mezőgazdasági terület |
|  | vízgyűjtőterület                |

### egyéb jelkulcs

- |  |                         |
|--|-------------------------|
|  | burkolt feltáróút       |
|  | szennyvíztisztító telep |

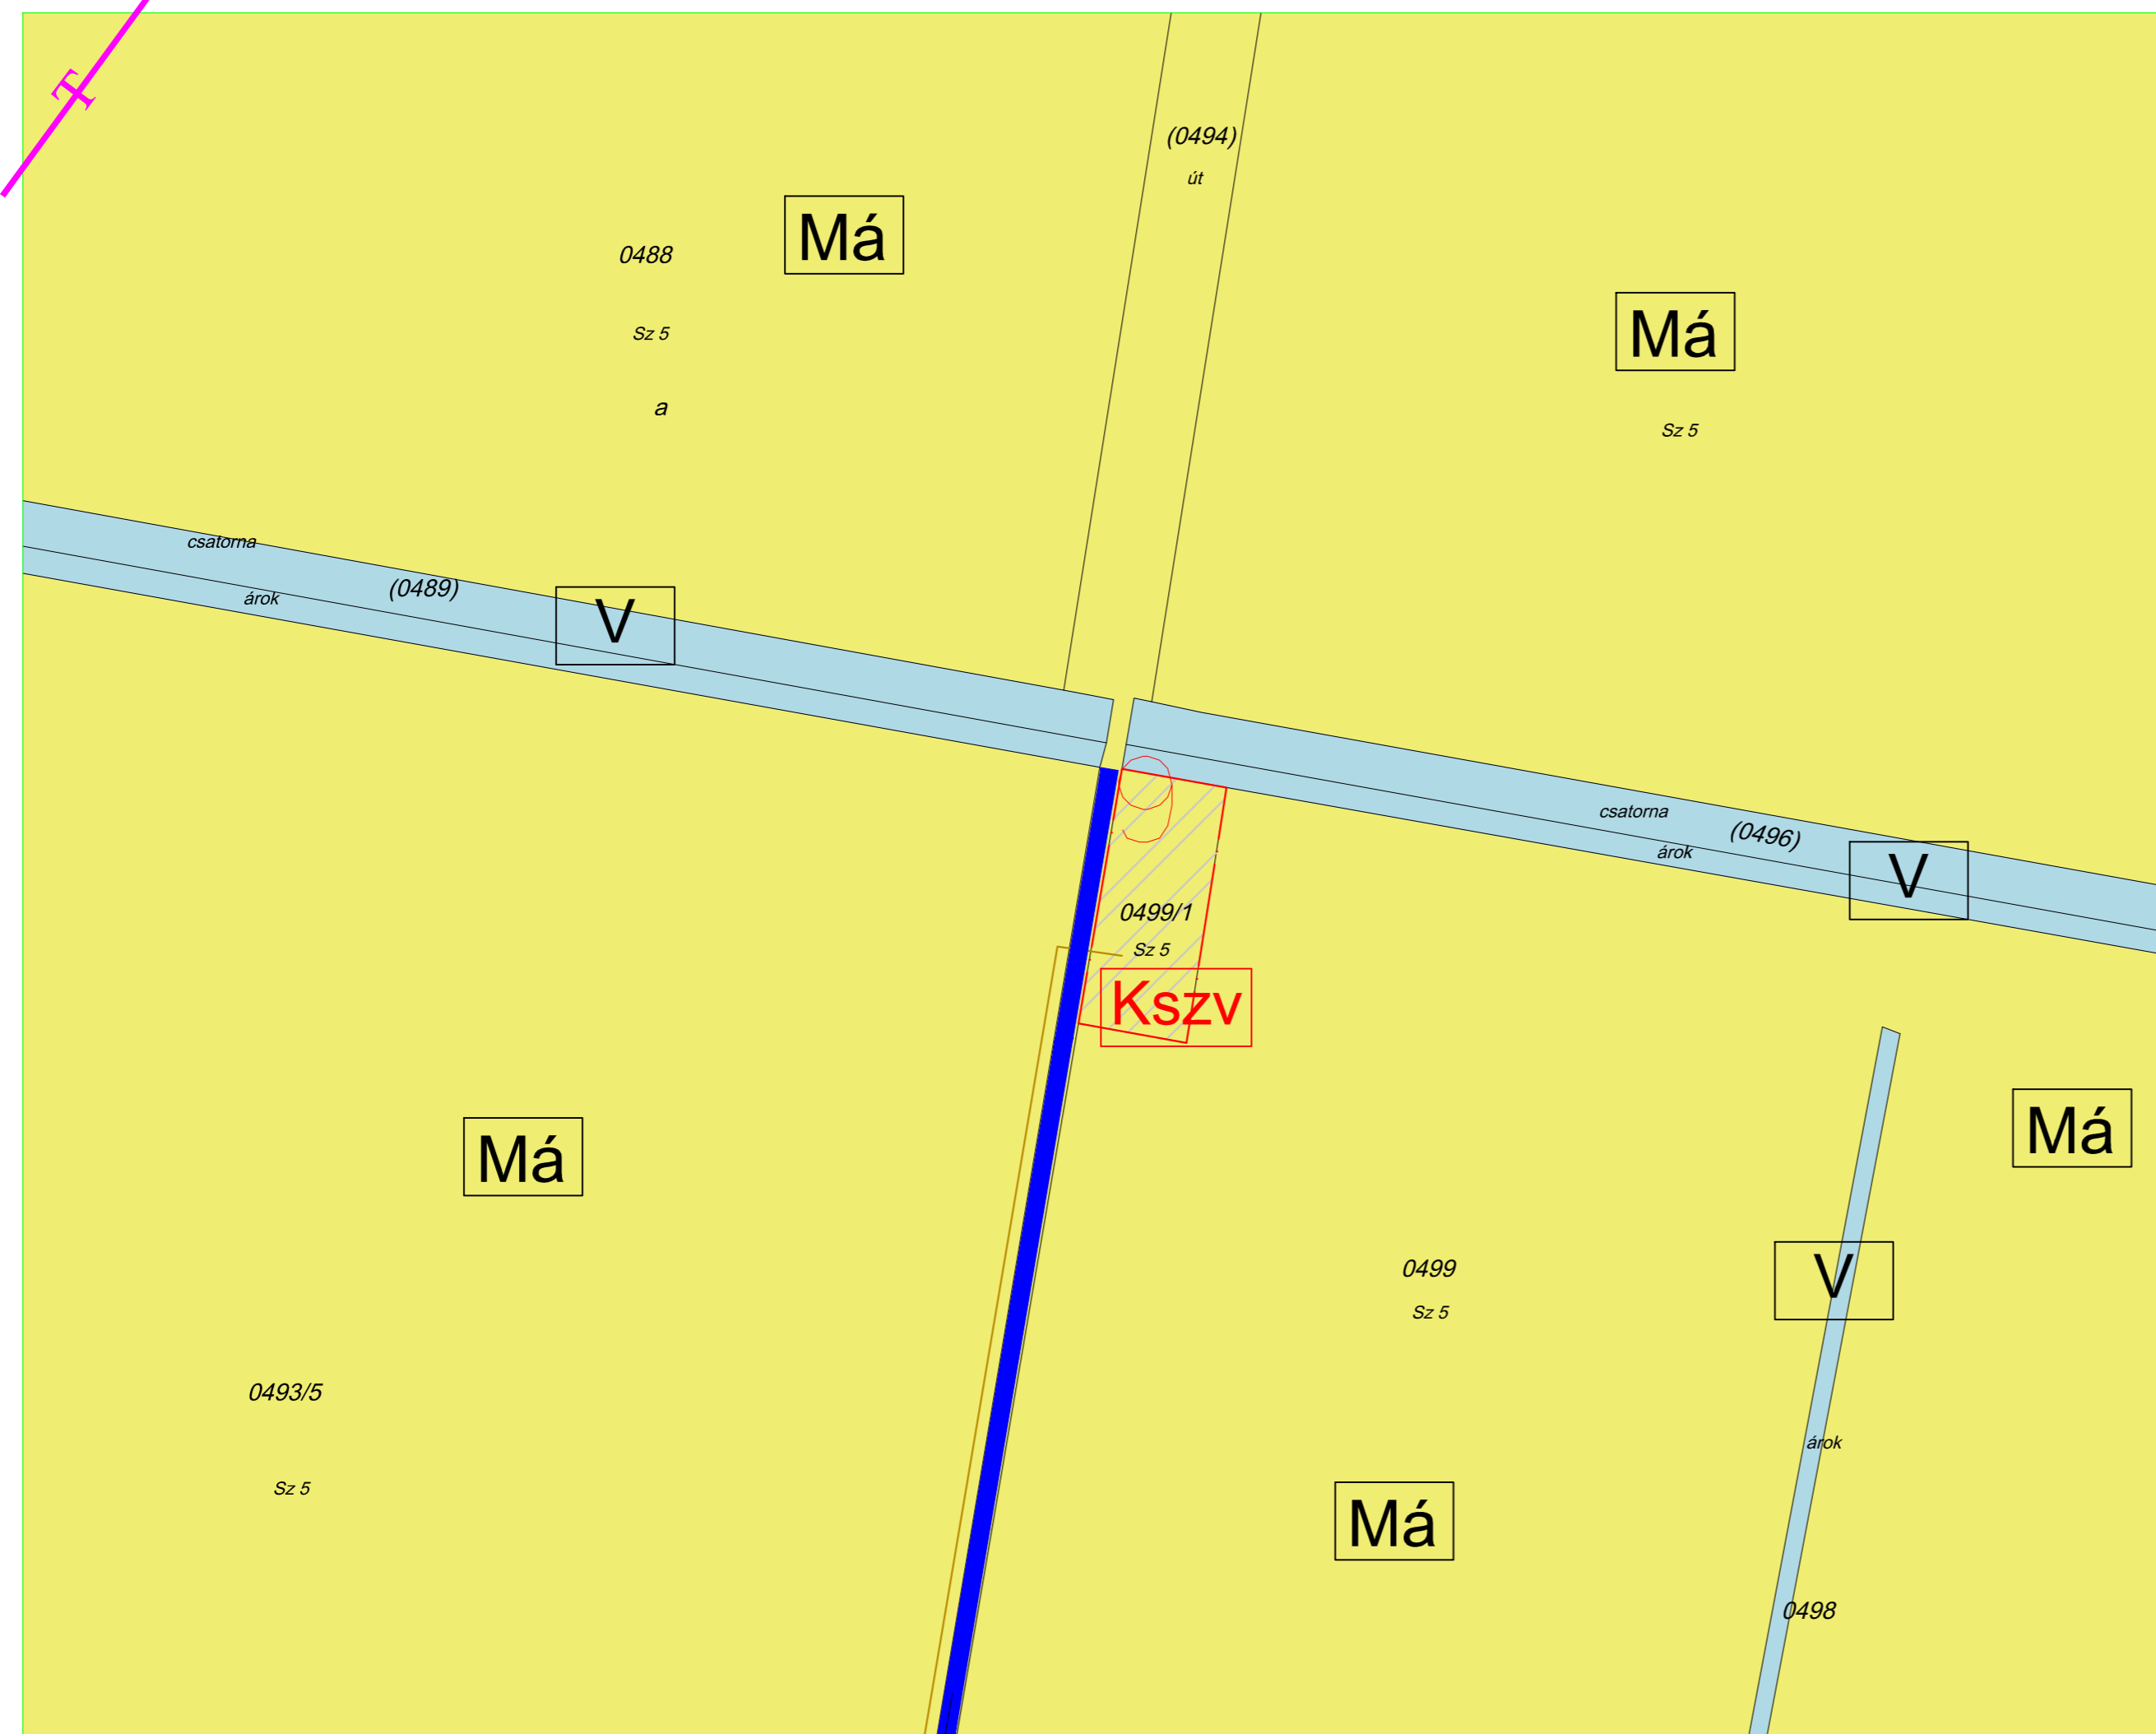

Óballa  
belterülete  
felé

 <b>KISZELOVICS ÉS TÁRSA TELEPÜLÉSTERVEZŐ KFT.</b> 5000 SZOLNOK, SZÁNTÓ KRT. 52. II / 5.		
Rajz megnevezése		
<b>SZERKEZETI TERV MÓDOSÍTÁSA</b>		
Méretarány	Dátum	Rajzszám
M = 1: 2000	Szolnok, 2016. Július	TRT-01/A-m8
Vezető településtervező	Településtervező	Számítógépes feldolgozás
TT-16-0238 Kiszelovics Ildikó	Kiszelovics Ildikó	