


TÖRÖKSZENTMIKLÓS

VÁROS

Településrendezési tervének
módosítása

M = 1: 4000

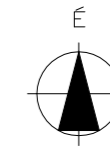

Jelmagyarázat

- | | | |
|---------|-----------|--|
| meglévő | tervezett | |
| | | beépített és beépítésre szánt, illetőleg beépítésre nem szánt területek határa |
| | | belterületi határ |
| | | főút |
| | | helyi gyűjtőút |
| | | fontosabb közúti csomópont |
| | | térségi jelentőségű kerékpárút |


Területfelhasználási módok

beépítésre szánt területek

- | | | |
|---------|-----------|--|
| meglévő | tervezett | |
| | | falusias lakóterület
sz = 0,3 m ² /m ² |
| | | településközpont vegyes terület
sz = 1,5 m ² /m ² |
| | | kereskedelmi, szolgáltató gazdasági terület
sz = 1,5 m ² /m ² |

beépítésre nem szánt területek

- | | |
|--|---------------------------------|
| | általános mezőgazdasági terület |
| | kertes mezőgazdasági terület |
| | mezőgazdasági gyepterület |
| | közúti közlekedési terület |

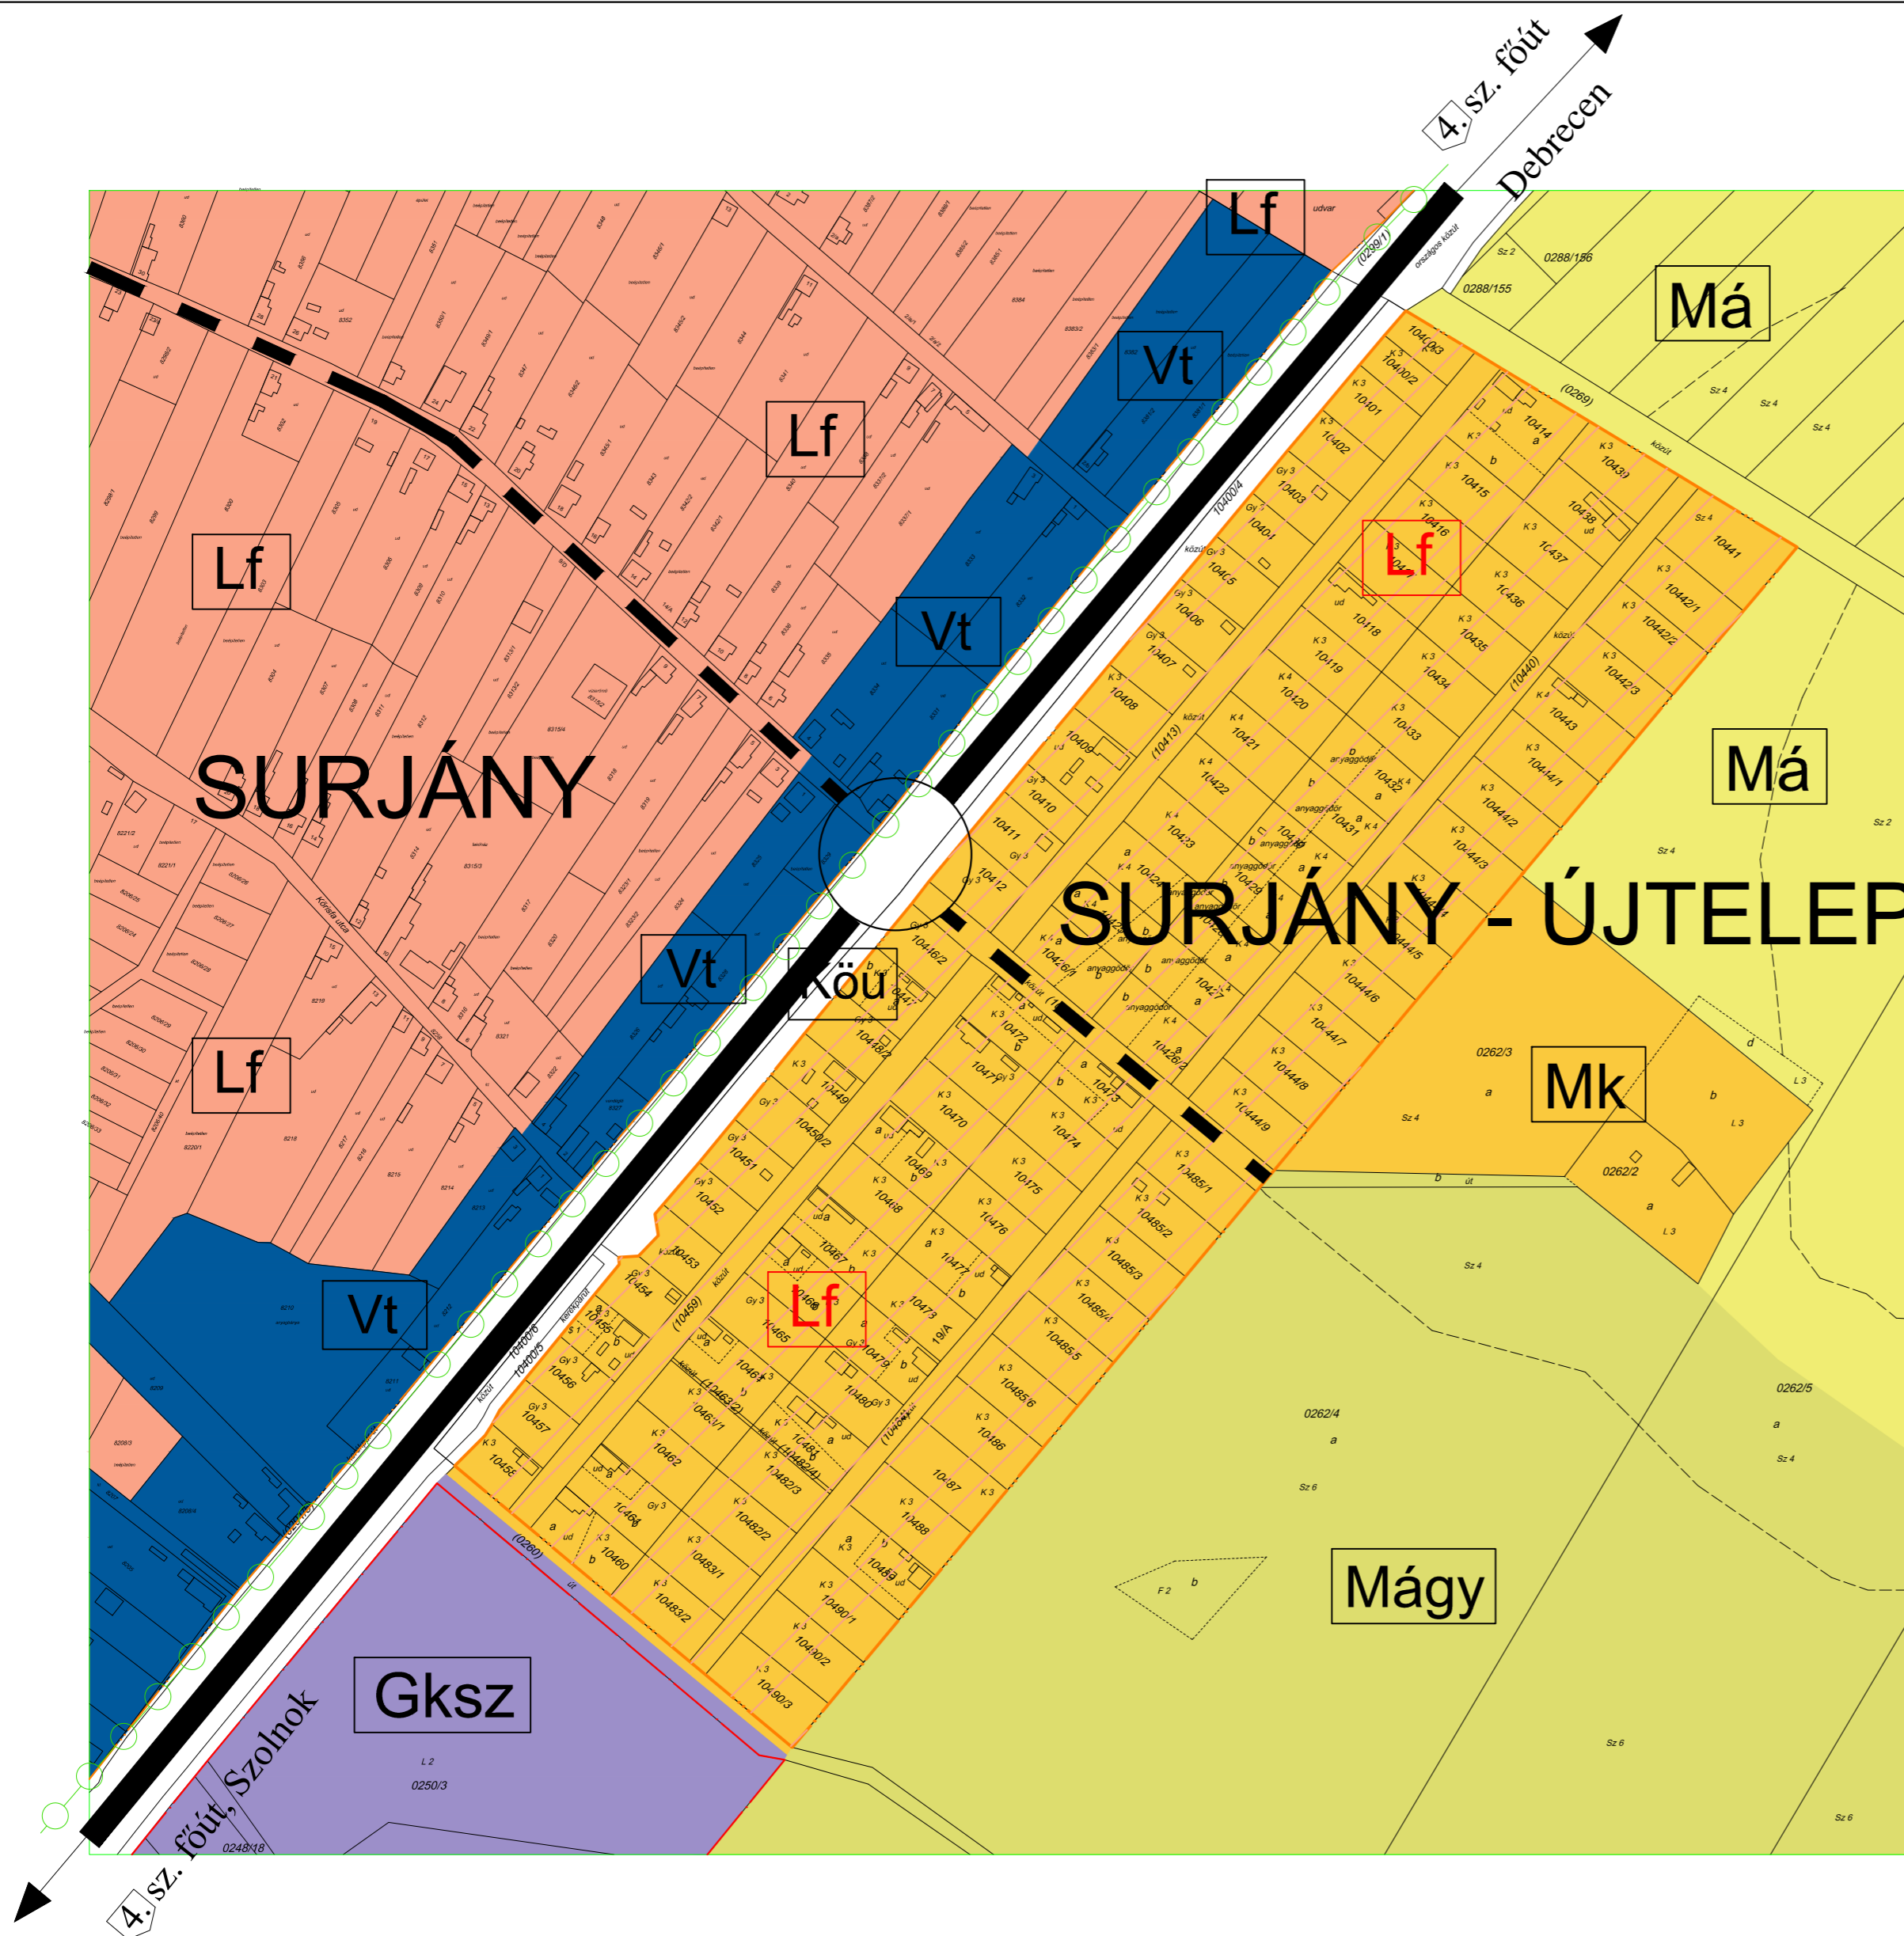

KISZELOVICS ÉS TÁRSA TELEPÜLÉSTERVEZŐ KFT. 5000 SZOLNOK, SZÁNTÓ KRT. 52. II / 5.		
Rajz megnevezése		
SZERKEZETI TERV MÓDOSÍTÁSA		
Méretarány	Dátum	Rajzszám
M = 1: 4000	Szolnok, 2016. Július	TRT-01/A-m7
Vezető településtervező	Településtervező	Számítógépes feldolgozás
 Kiszélovics Ildikó	Kiszélovics Ildikó	