


# TÖRÖKSZENTMIKLÓS

VÁROS

Településrendezési tervének  
módosítása

M = 1: 4000

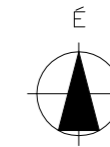

## Jelmagyarázat

- |         |           |  |
|---------|-----------|--|
| meglévő | tervezett |  |
|         |           | beépített és beépítésre szánt, illetőleg beépítésre nem szánt területek határa |
|         |           | belterületi határ  |
|         |           | főút   |
|         |           | helyi gyűjtőút   |
|         |           | fontosabb közúti csomópont   |
|         |           | térségi jelentőségű kerékpárút   |


## Területfelhasználási módok

beépítésre szánt területek

- |         |           |  |
|---------|-----------|--|
| meglévő | tervezett |  |
|         |           | falusias lakóterület<br>sz = 0,3 m <sup>2</sup> /m <sup>2</sup>                        |
|         |           | településközpont vegyes terület<br>sz = 1,5 m <sup>2</sup> /m <sup>2</sup>             |
|         |           | kereskedelmi, szolgáltató gazdasági terület<br>sz = 1,5 m <sup>2</sup> /m <sup>2</sup> |

beépítésre nem szánt területek

- |  |                                 |
|--|---------------------------------|
|  | általános mezőgazdasági terület |
|  | kertes mezőgazdasági terület    |
|  | mezőgazdasági gyepterület       |
|  | közúti közlekedési terület      |

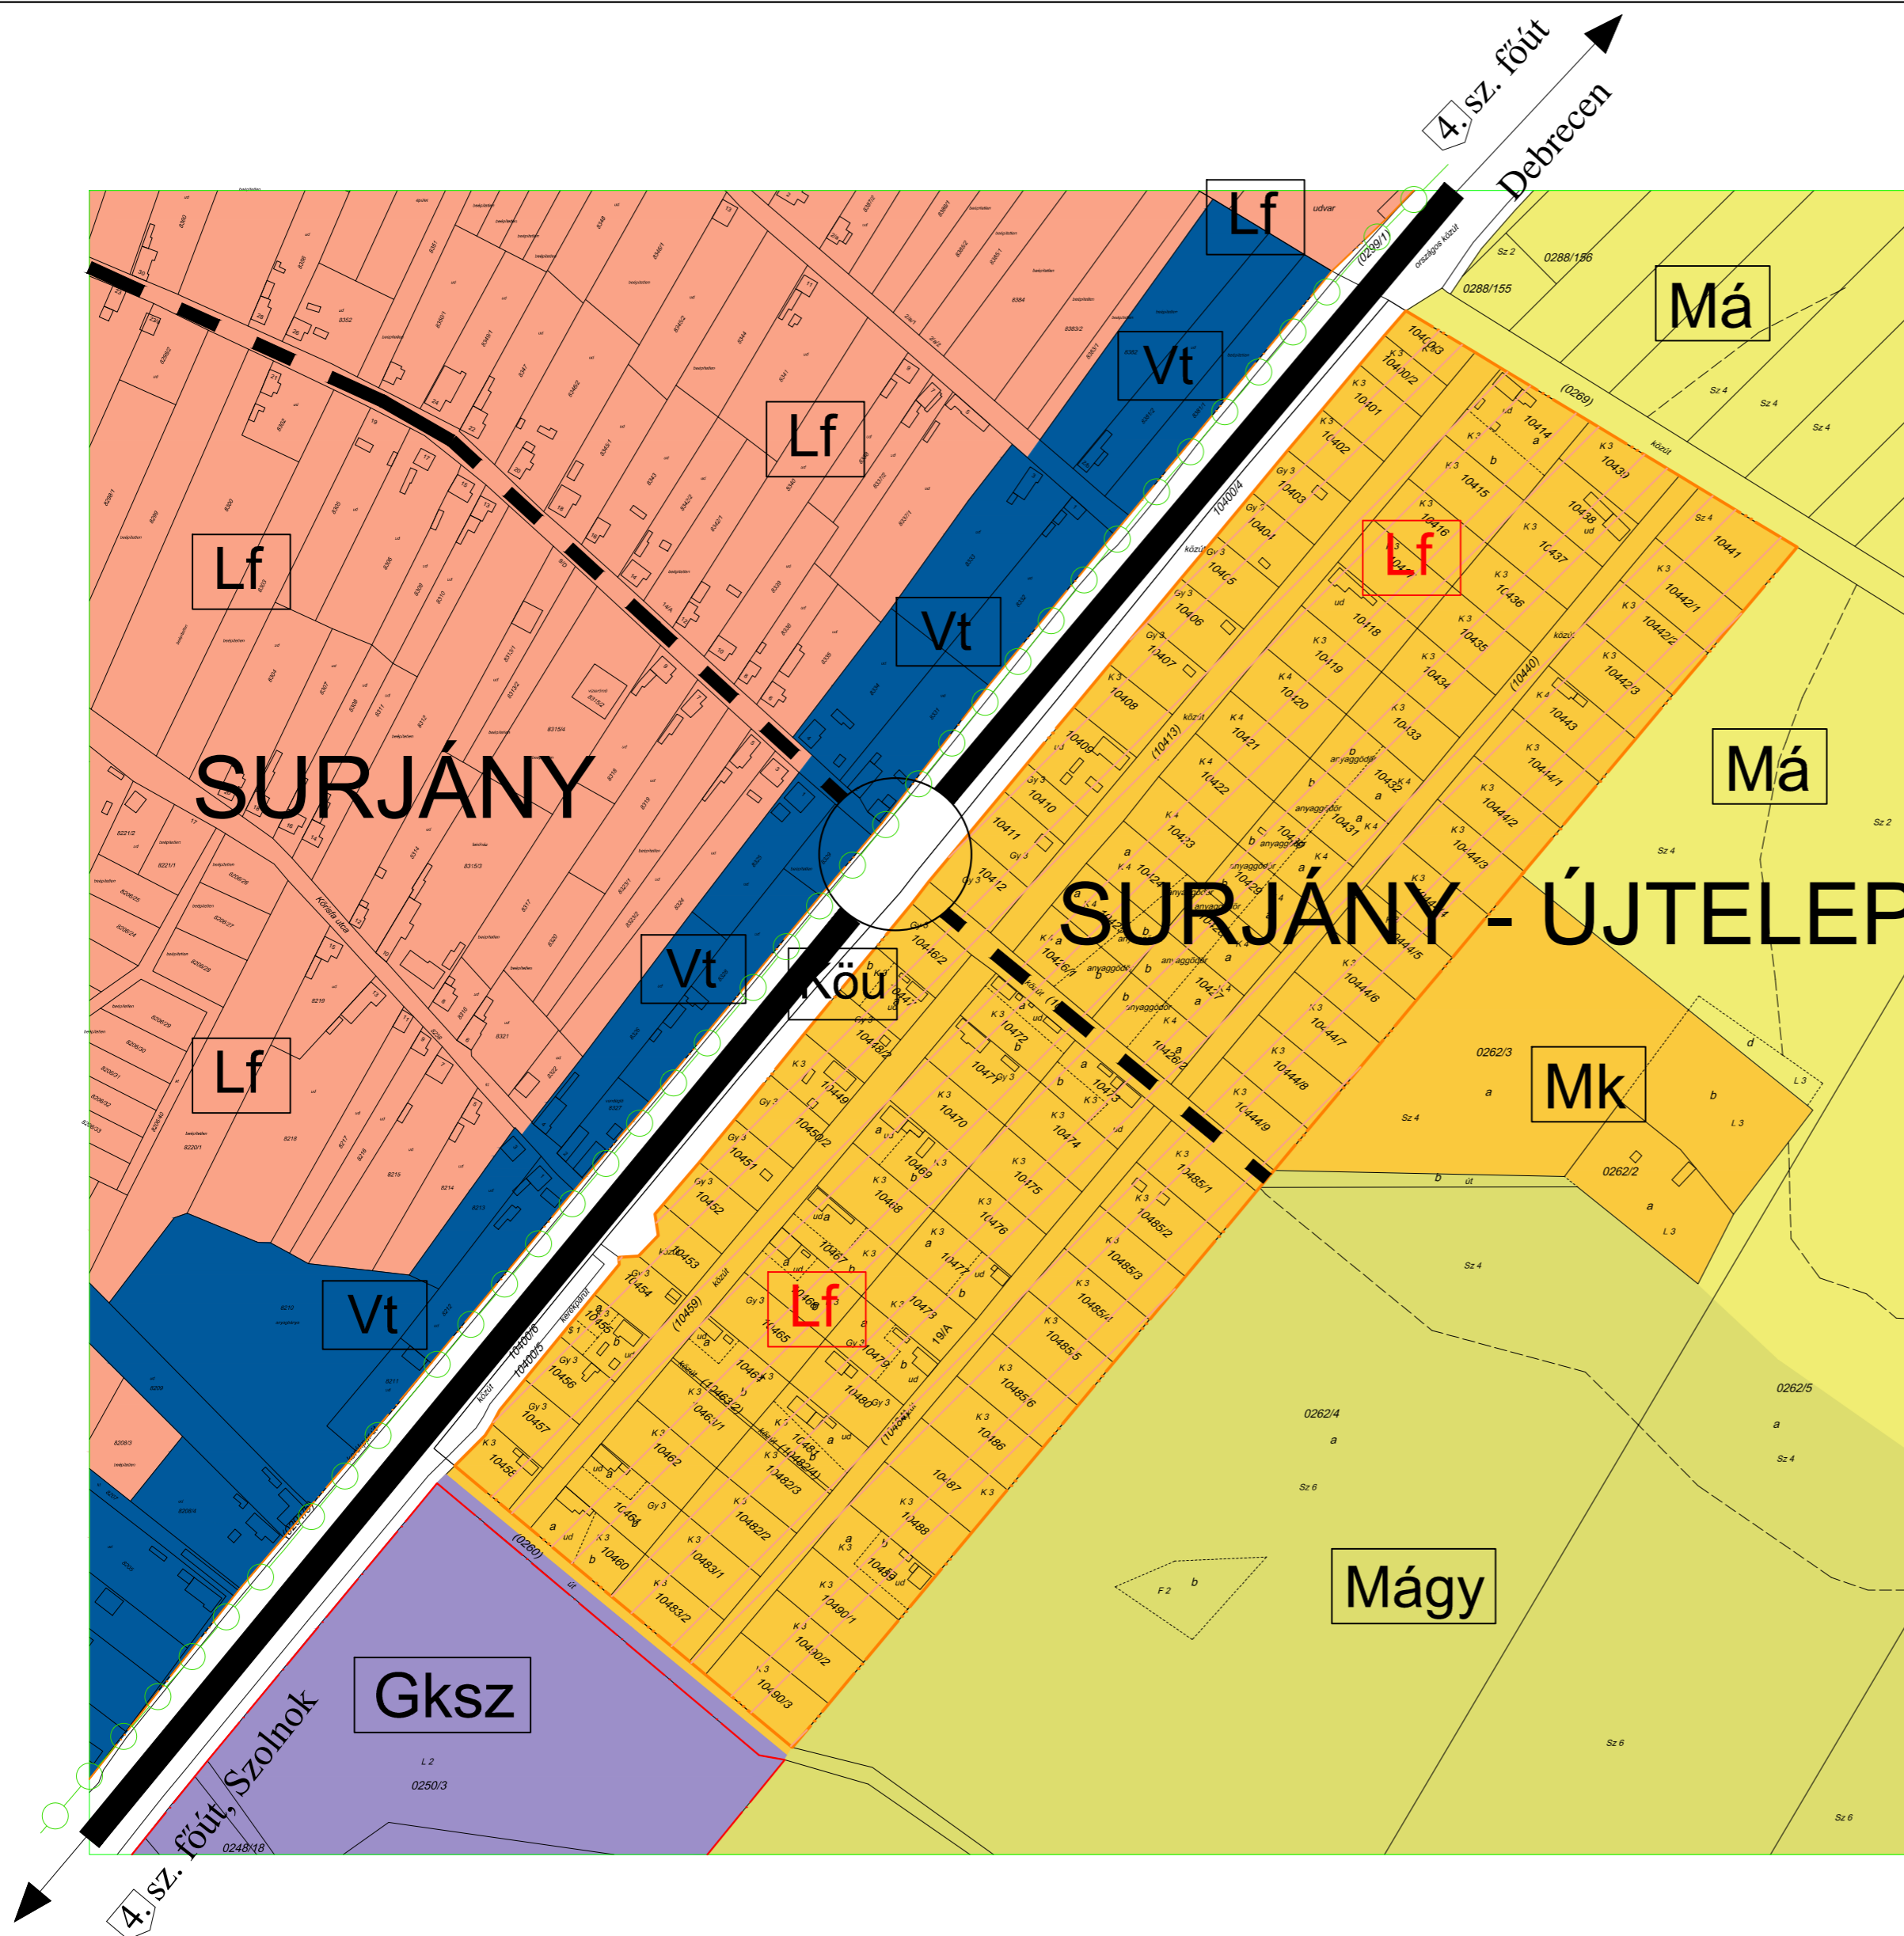

 <b>KISZELOVICS ÉS TÁRSA TELEPÜLÉSTERVEZŐ KFT.</b> 5000 SZOLNOK, SZÁNTÓ KRT. 52. II / 5.		
Rajz megnevezése		
<b>SZERKEZETI TERV MÓDOSÍTÁSA</b>		
Méretarány	Dátum	Rajzszám
M = 1: 4000	Szolnok, 2016. Július	TRT-01/A-m7
Vezető településtervező	Településtervező	Számítógépes feldolgozás
Kiszelovics Ildikó	Kiszelovics Ildikó	