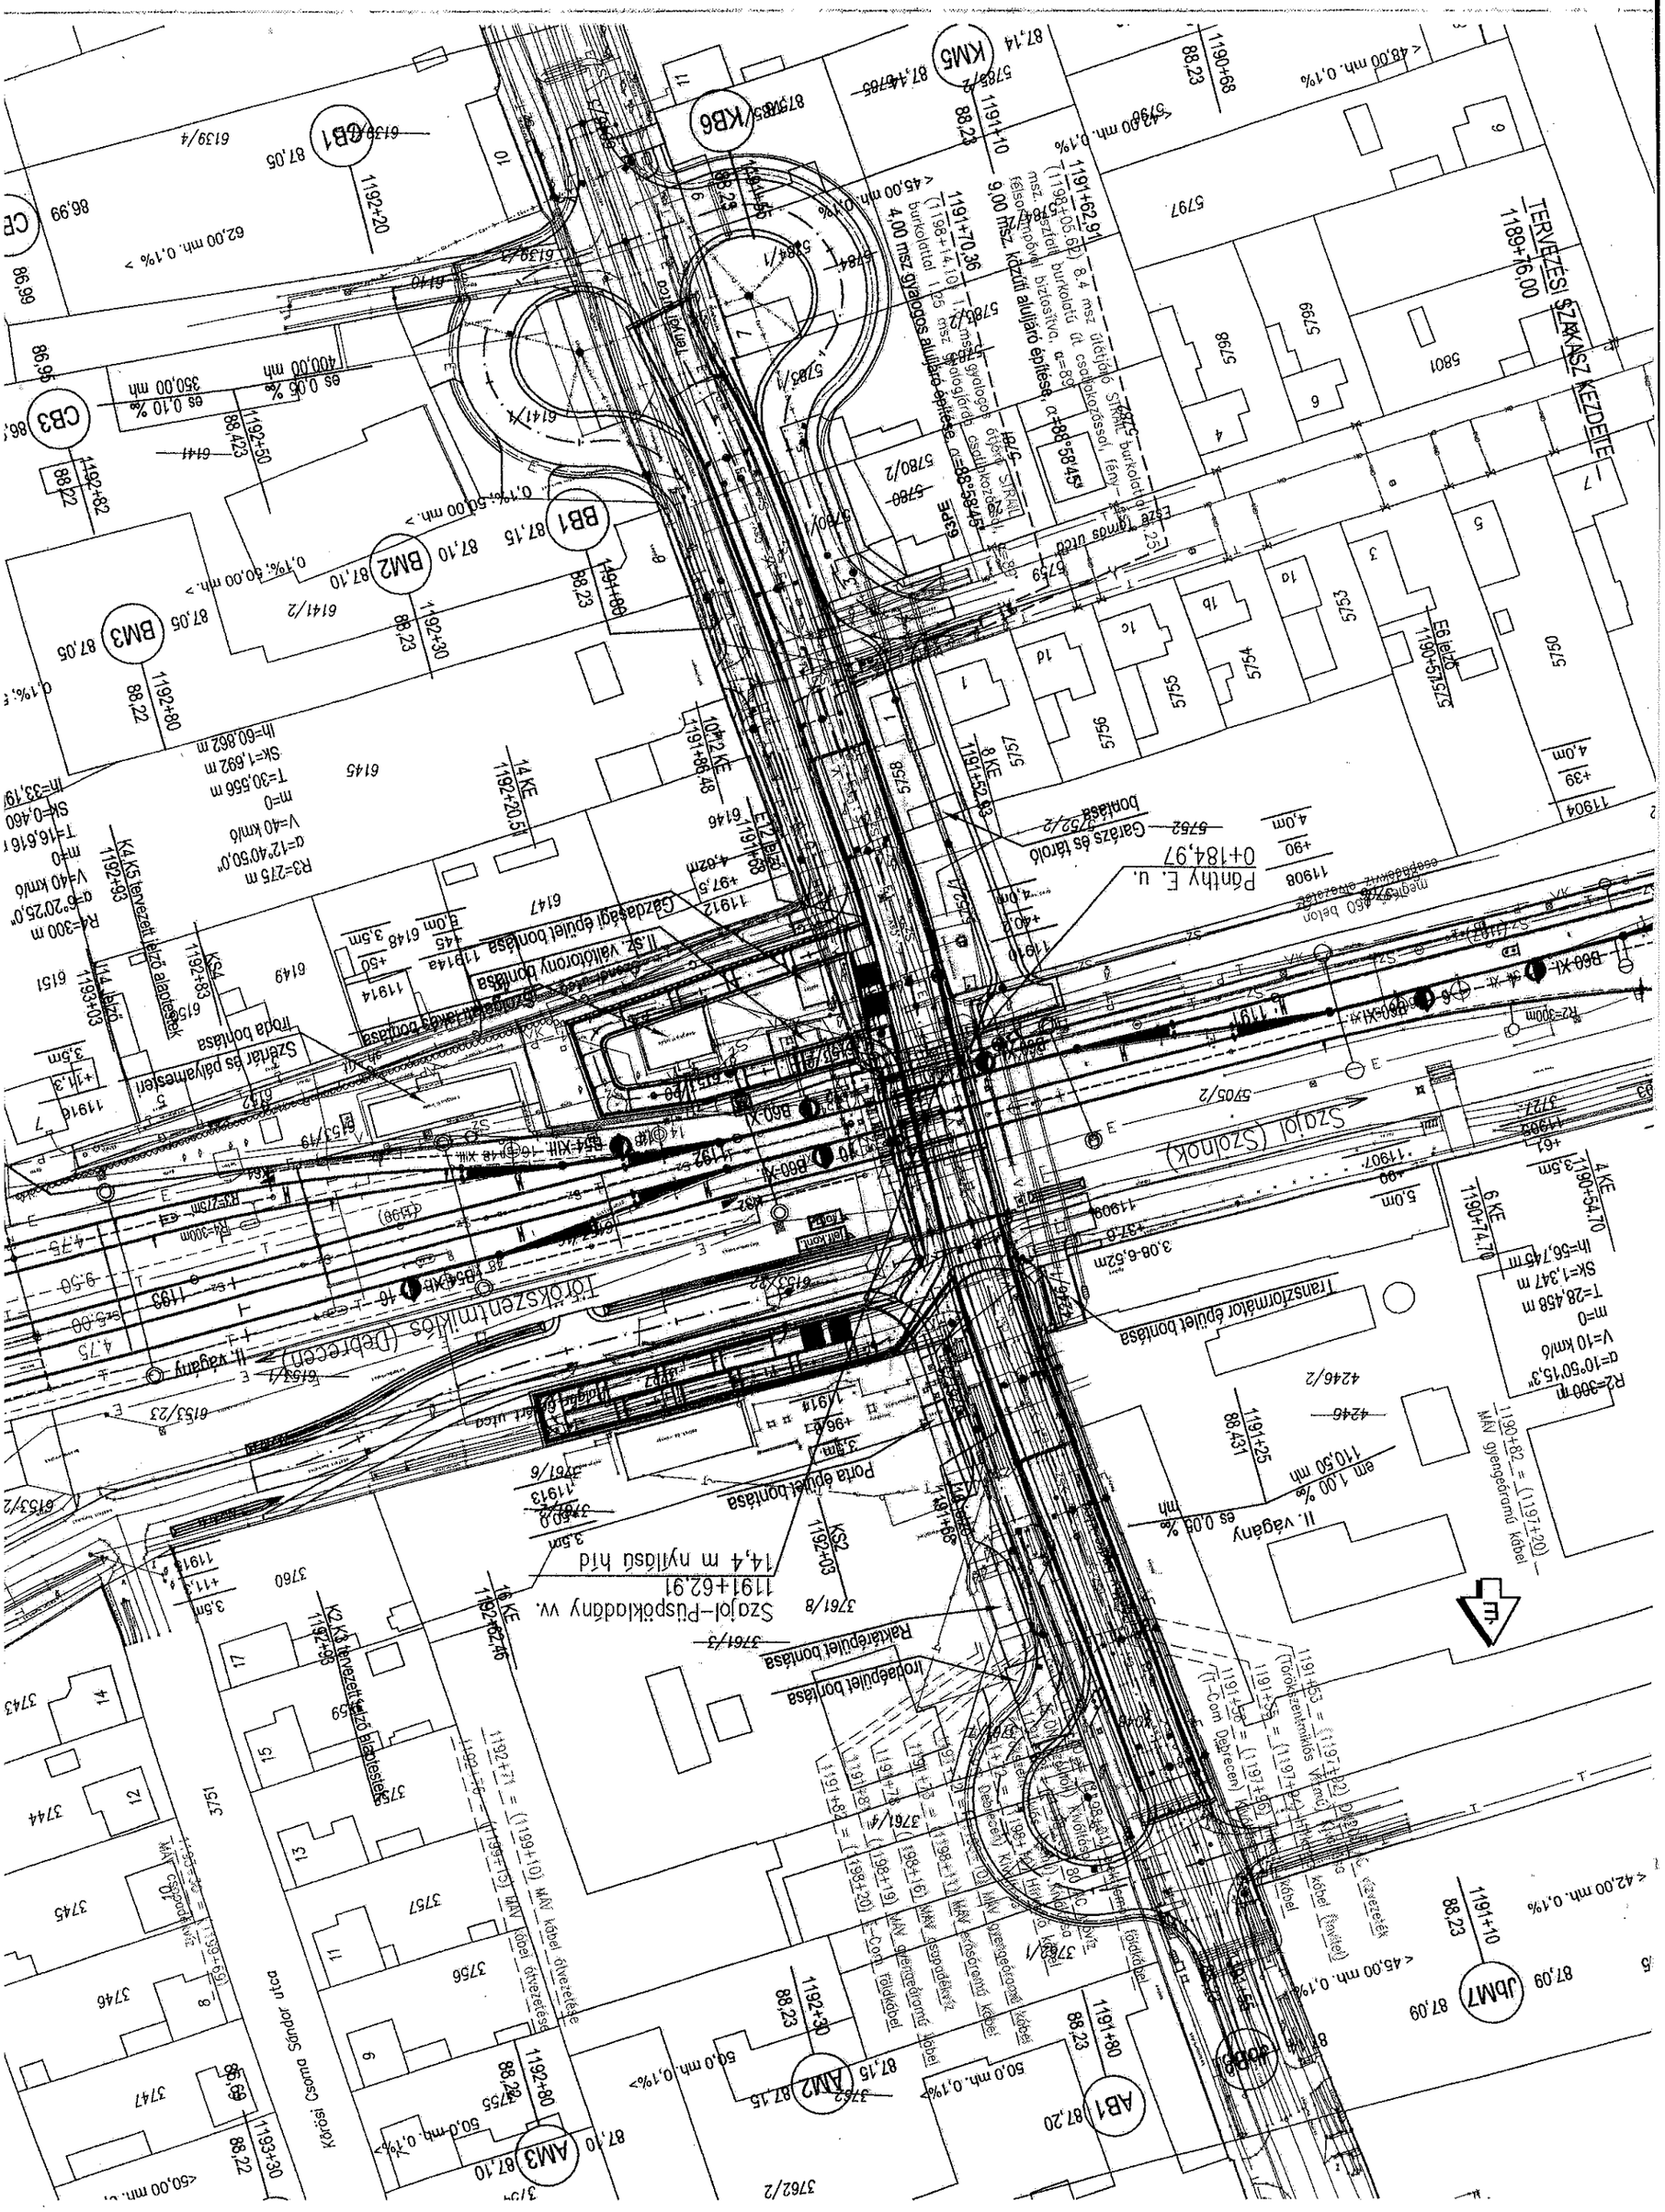

TERVEZÉSI SZAKASZ KEZDETE
1189+76,00
Szajol (Szolnok)
Szajol–Püspökladány vv.
1191+62,91
14,4 m nyílású híd
Pánthy E. u.
0+184,97
Gazdasági épület bontása
Szerfár és pályamesteri
Irodaépület bontása
Raktárépület bontása
Porta épület bontása
Transzformátor épület bontása
Garázs és tároló bontása
Kőrösi Csoma Sándor utca
Törökszentmiklós (Debrecen)
II. vágány