


TÖRÖKSZENTMIKLÓS

VÁROS
TELEPÜLÉSRENDÉZÉSI TERVÉNEK
MÓDOSÍTÁSA

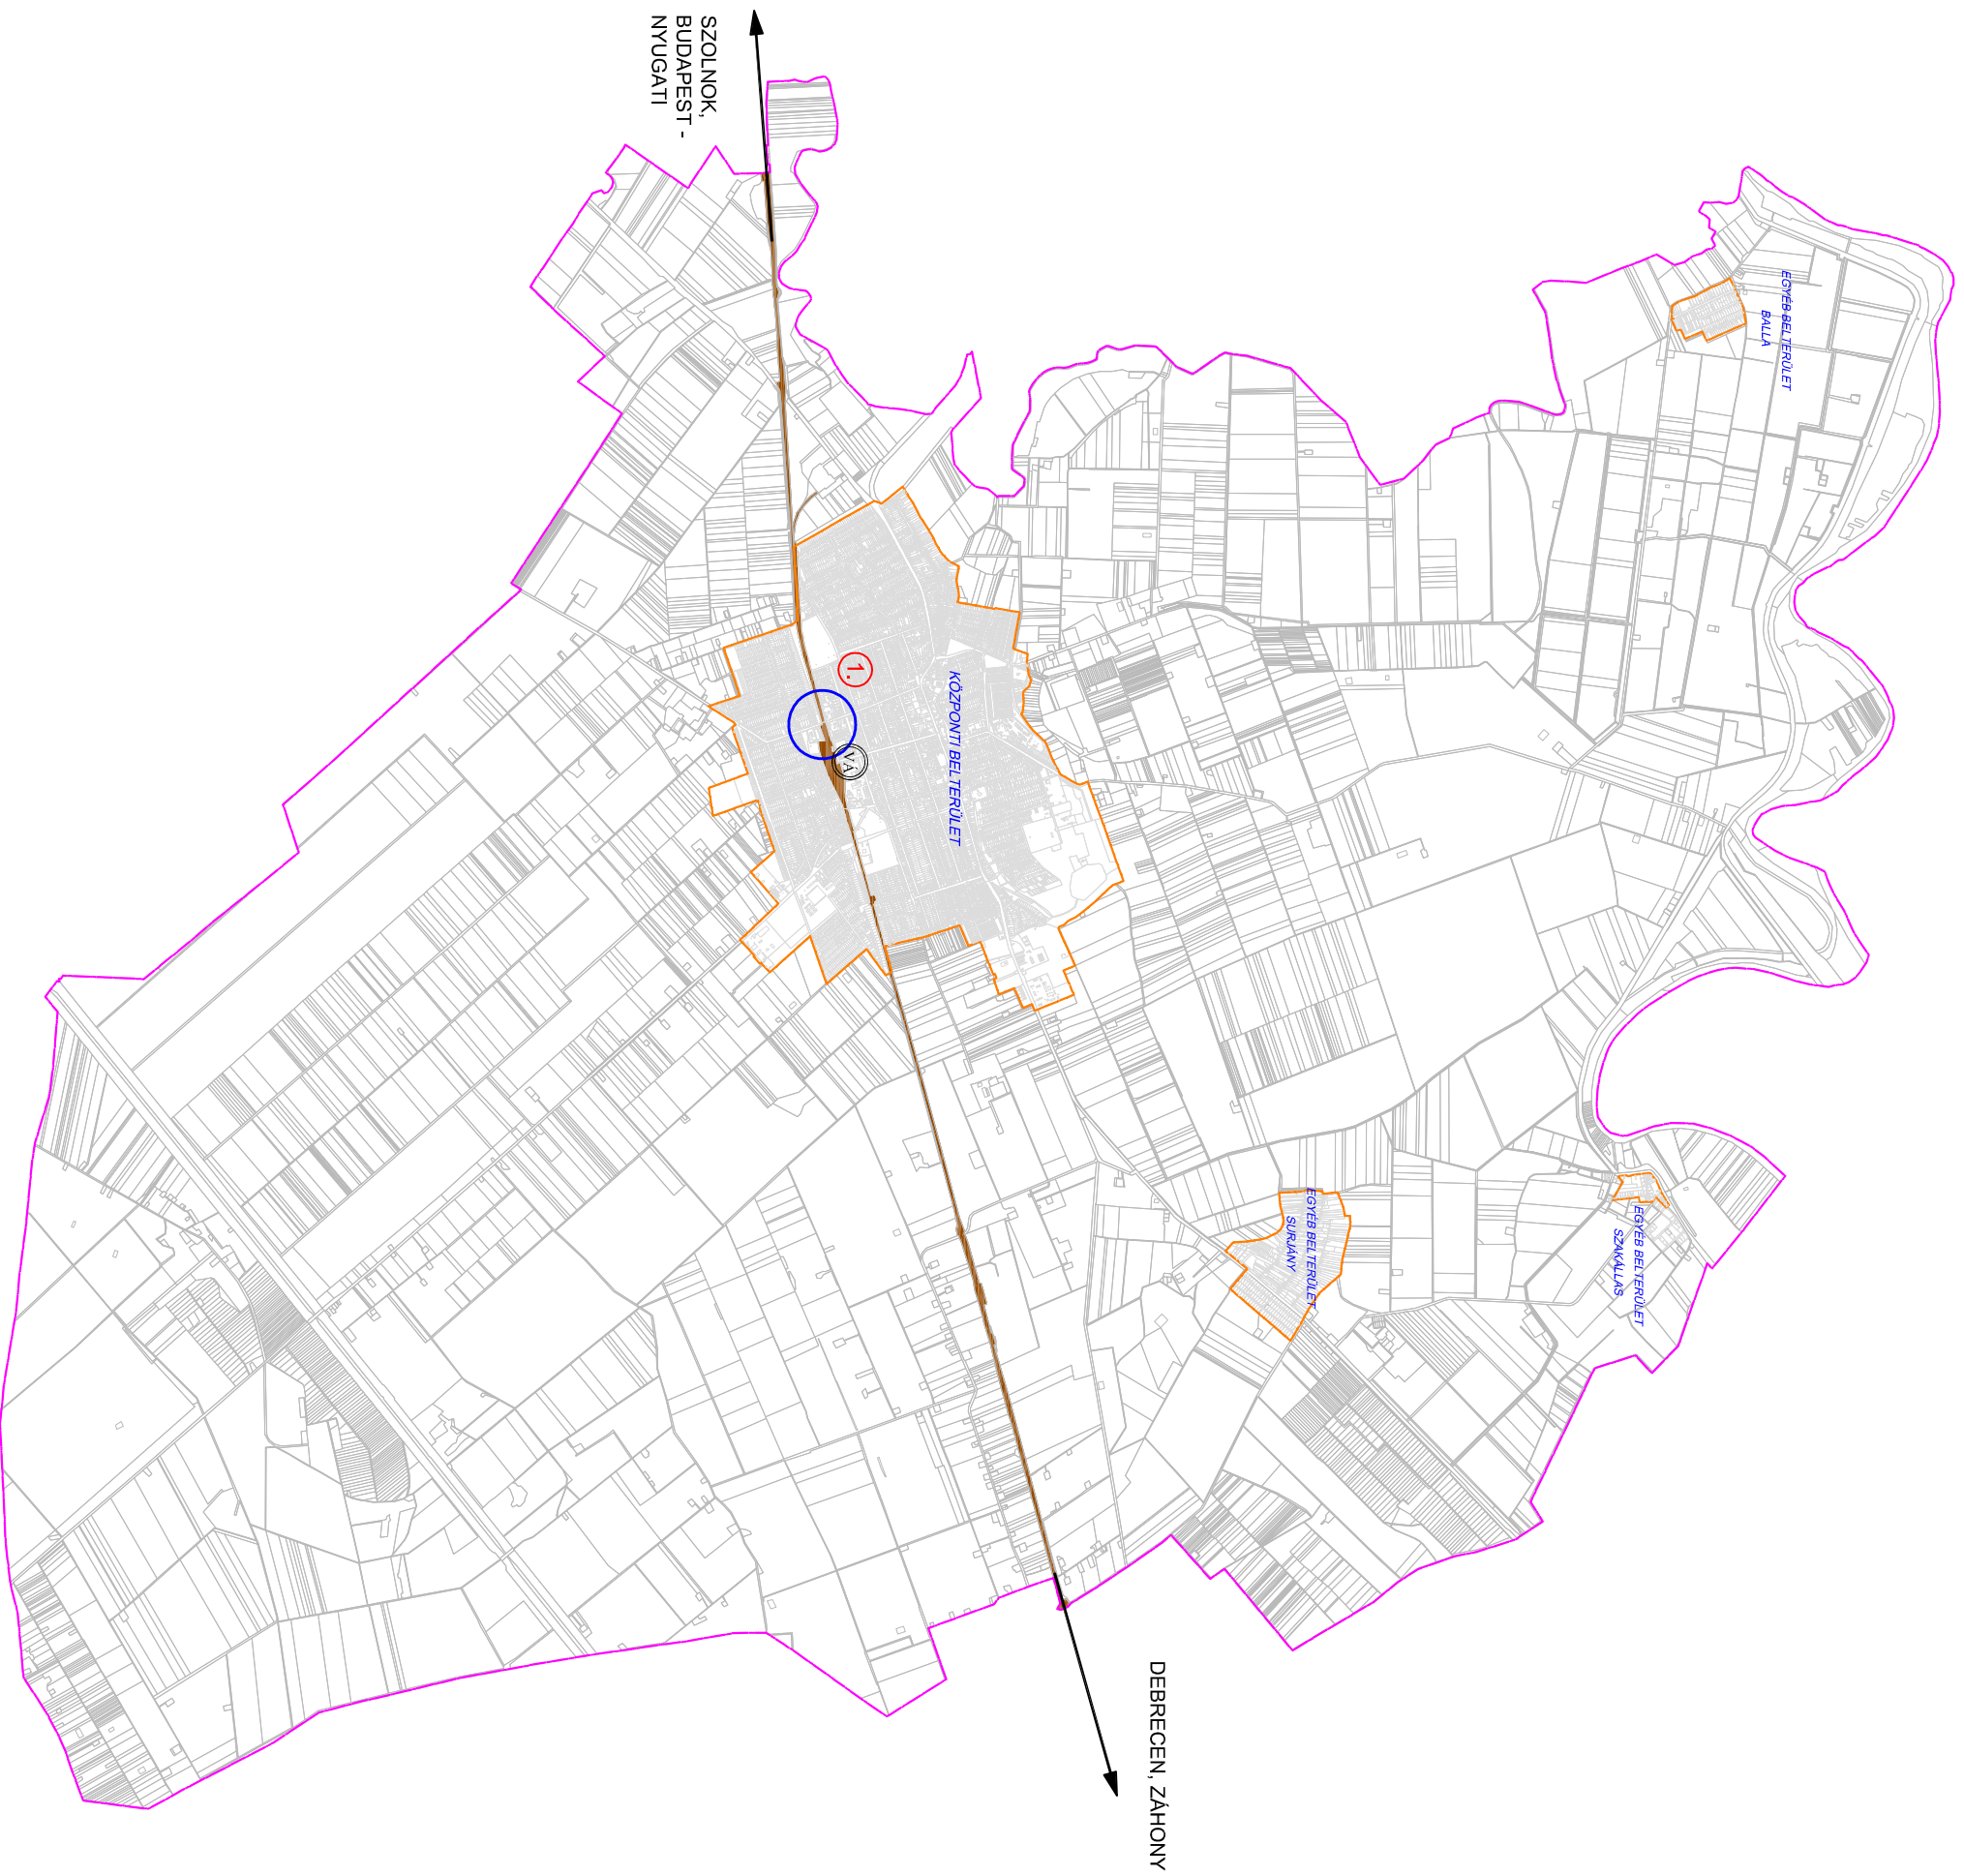

Jelmagyarázat:

- módosítással érintett tervezési terület elhelyezkedése
- tervezési terület helye és sorszáma
- vasúti fővonal területe
- vasútvonalás



KISZELOVICS ÉS TÁRSASÁG TELEPÜLÉSTERVEZŐ KFT.
5000 SZOLNOK, SZANTÓ KRT. 52. II/5.

Munka megnevezése

TÖRÖKSZENTMIKLÓS VÁROS TELEPÜLÉSRENDÉZÉSI TERVÉNEK MÓDOSÍTÁSA

Rajz megnevezése

Módosítással érintett tervezési terület bemutatása

Munkatárs	Dátum	Rajzszám
Isp. névkül	Szolnok, 2012. December	MO - 1
Vasúti Településtervező Kiszélovics és Társaság	Településtervező Kiszélovics István	Szakági tervező